
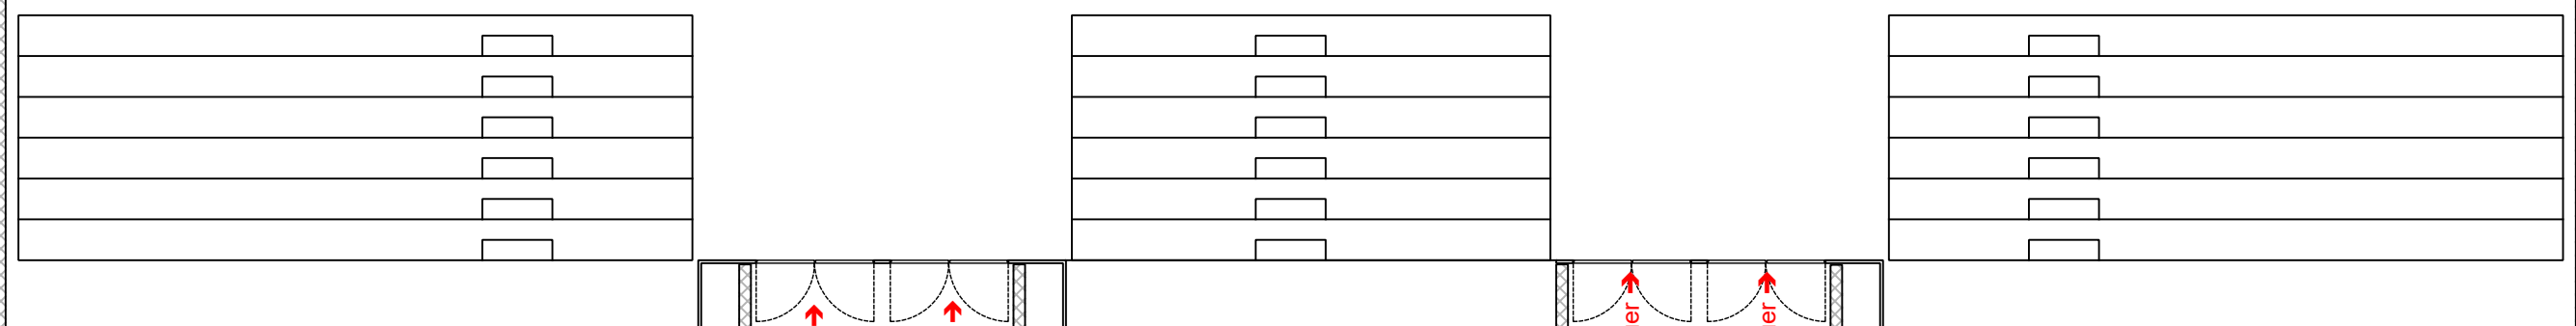


# Wettkampflplatz Samstag 1:125

Objekt: Turnhalle Gadretsch  
Beschreibung: Sa.+So Mädchen  
Erstellt durch/ am: pl / 29.03.2019

MINI MEISTERSCHAFT SEVELEN  
Jugendringen TV Sevelen Getu  
www.minimeisterschaft.ch  
info@minimeisterschaft.ch

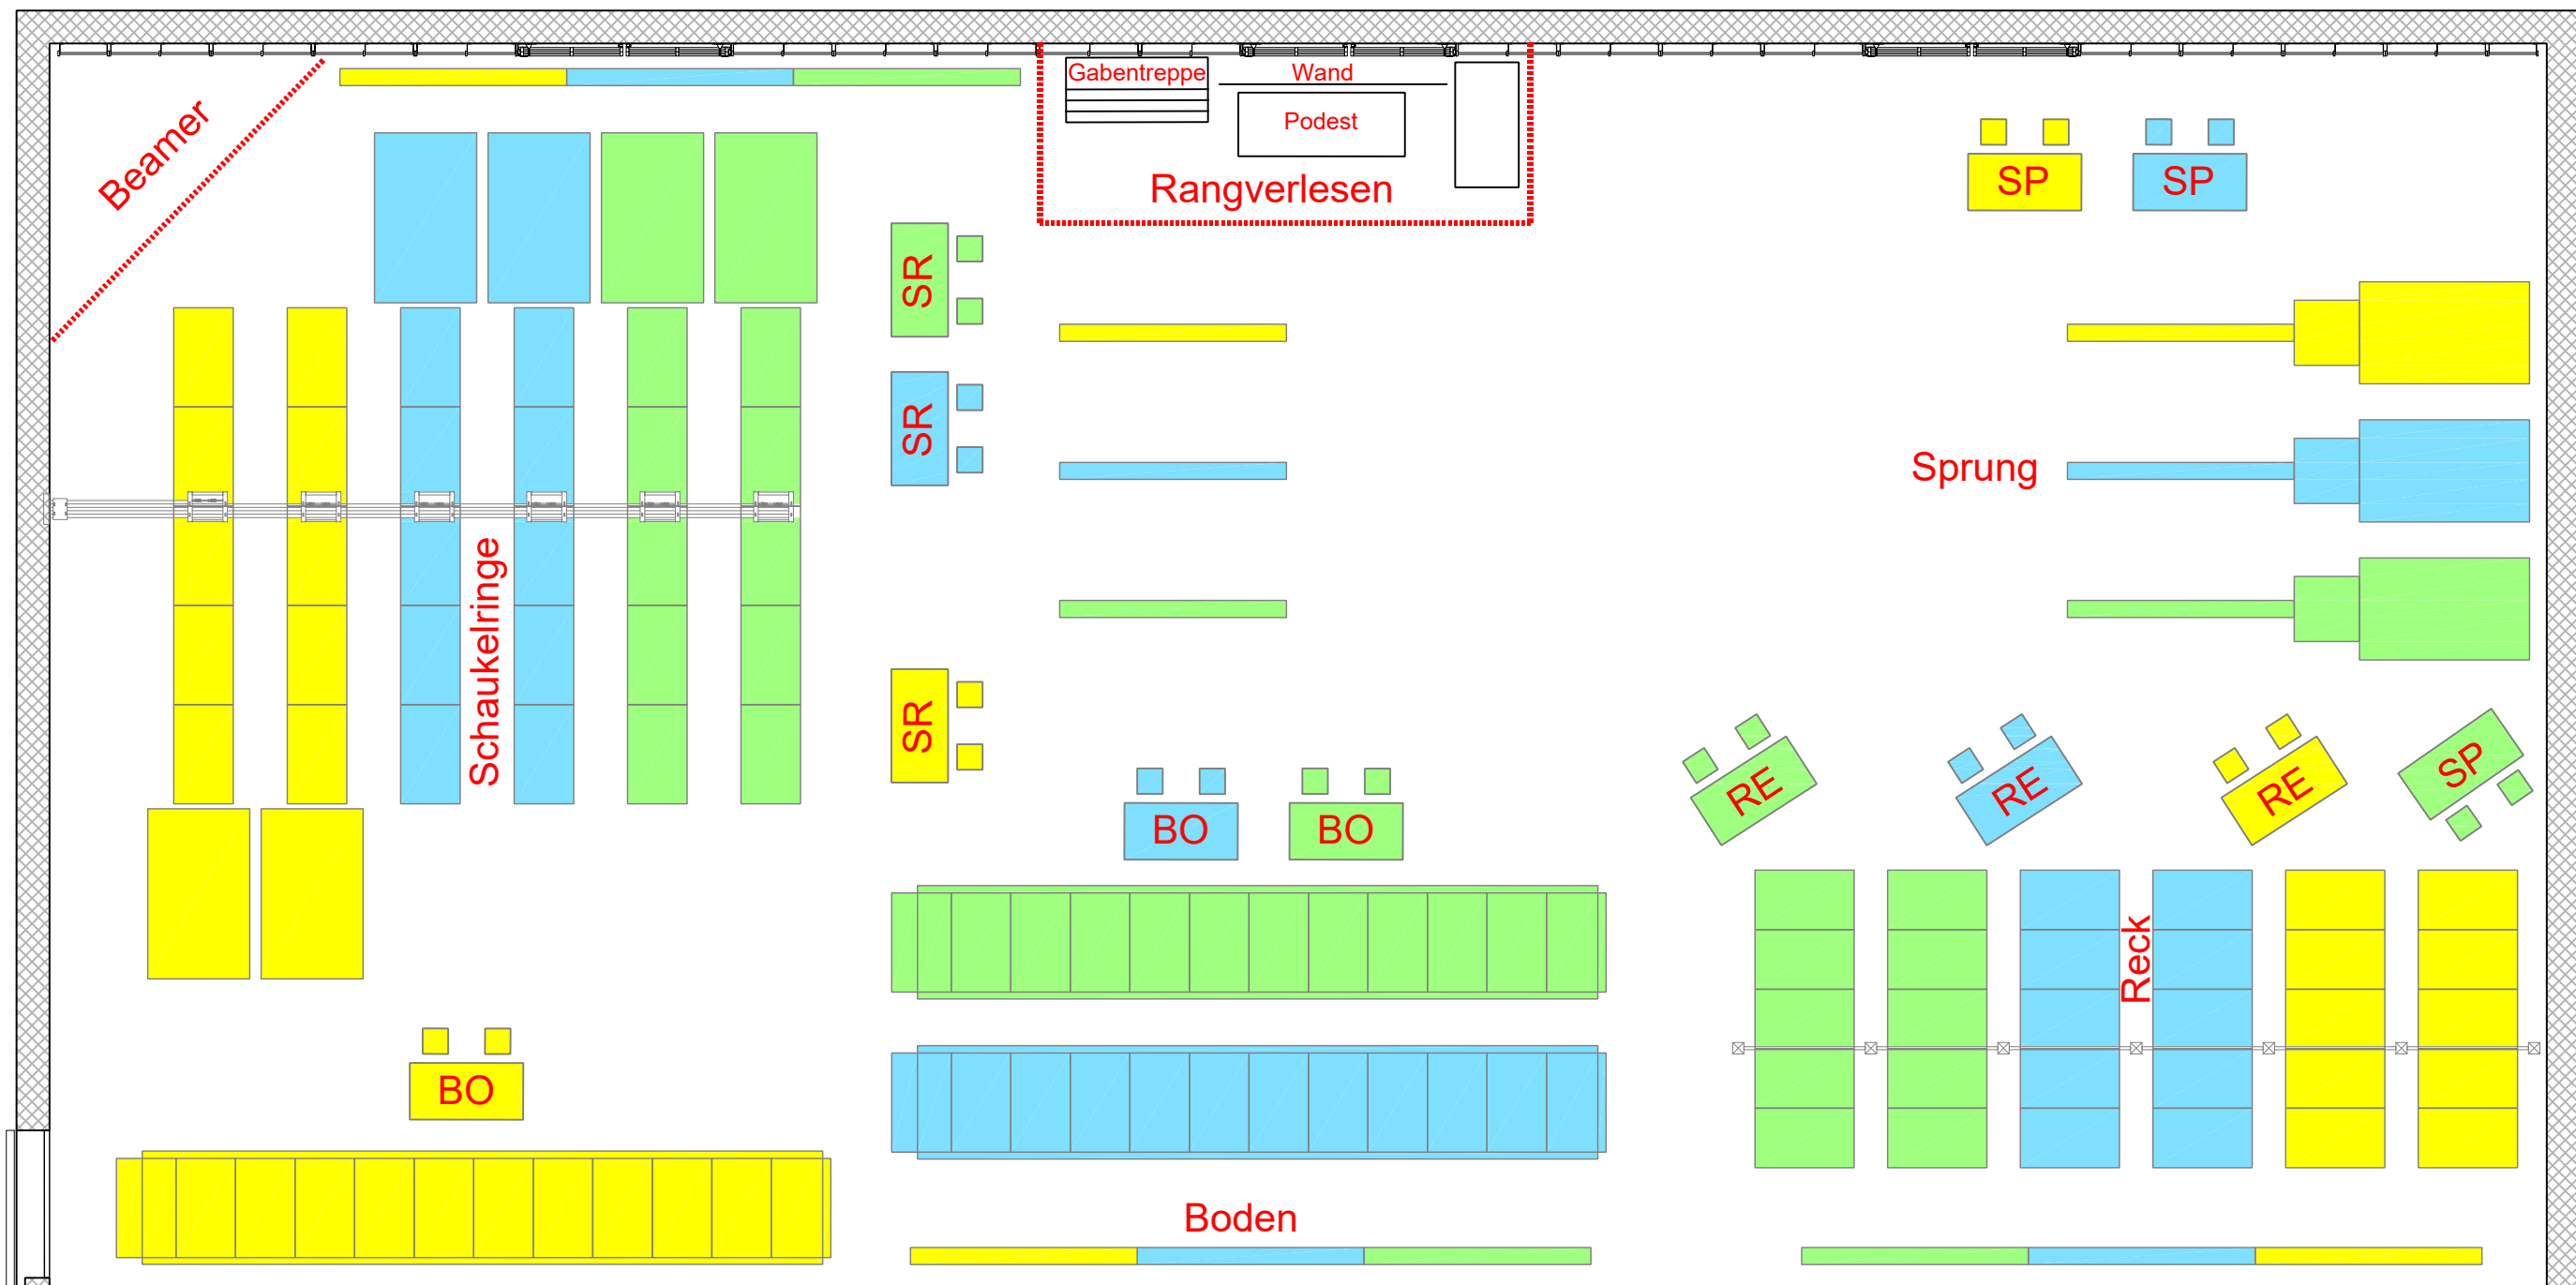

Zuschauer Galerie  
Garderoben

Legende: Platz 1  
Platz 2  
Platz 3

